



## ООО "ЗЕМЛЕМЕР"

Свидетельство о допуске к работам в области инженерных изысканий № 080-01/И-038  
Свидетельство о допуске к работам по подготовке проектной документации №102-01/П-176

*Заказчик: МУП "Водоканал города Курска"*

*Объект: "Расширение водопровода г.Курска (Шумаковский водозабор). Водовод от насосной станции II подъёма Шумаковского водозабора до площадки Киевского водозабора"*

## ПРОЕКТ МЕЖЕВАНИЯ ТЕРРИТОРИИ

*20150601-02-ПМТ*

*Ген. директор ООО "ЗЕМЛЕМЕР"*

*Карпушин А.П.*

*г. Курск 2015г.*

**СОСТАВ ПРОЕКТА МЕЖЕВАНИЯ ТЕРРИТОРИИ**

*“Расширение водопровода г.Курска (Шумаковский водозабор). Водовод от насосной станции II подъёма Шумаковского водозабора до площадки Киевского водозабора”*

| <i>№п/п</i> | <i>Наименование документа</i>                 | <i>страница</i> |
|-------------|---|-----------------|
| 1           | <i>Пояснительная записка.</i>                 | 3-5             |
| 2           | <i>Проектный план.</i>                        | 6-8             |
| 3           | <i>Ведомость координат земельного участка</i> | 9-10            |
| 3           | <i>Топоплан масштаба 1:2000.</i>              | 11-13           |

|                    |              |                   |              |   |             |   |             |                       |
|--------------------|--------------|-------------------|--------------|---|-------------|---|-------------|-----------------------|
|                    |              |                   |              |   |             | <b>20150601-02-ПМТ</b>  |             |                       |
|                    |              |                   |              |   |             | <i>Проект межевания территории</i>  |             |                       |
|                    |              |                   |              |   |             | <i>“Расширение водопровода г.Курска (Шумаковский водозабор). Водовод от насосной станции II подъёма Шумаковского водозабора до площадки Киевского водозабора”</i> |             |                       |
| <i>Изм.</i>        | <i>Колуч</i> | <i>Лист</i>       | <i>№ док</i> | <i>Подп.</i>  | <i>Дата</i> |   |             |                       |
|                    |              |                   |              |   |             | <i>Заказчик:</i><br><i>МУП “Водоканал города Курска”</i>  |             | <i>заказ</i>          |
|                    |              |                   |              |   |             |   | <i>Лист</i> | <i>Листов</i>         |
|                    |              |                   |              |   |             |   | 2           | 13                    |
| <i>ГИП</i>         |              | <i>Кривцов В.</i> |              |  | 05.15       | <i>Содержание проекта.</i>  |             | <b>ООО “ЗЕМЛЕМЕР”</b> |
| <i>Исполнитель</i> |              | <i>Косарев А.</i> |              |  | 05.15       |   |             |                       |

Проект межевания территории по объекту: "Расширение водопровода г.Курска (Шумаковский водозабор). Водовод от насосной станции II подъёма Шумаковского водозабора до площадки Киевского водозабора", выполнило ООО «ЗЕМЛЕМЕР» на основании договора № 172/15-Ю от 1.06.2015г.

Чертеж межевания территории (проектный план) в масштабе 1:2000 составлен на кадастровой основе, представляющей собой кадастровый план испрашиваемой территории с воспроизведенными на ней сведениями о границах земельных участков, попадающих в полосу отвода земельного участка для строительства и реконструкции и об их кадастровых номерах. При составлении схемы использованы сведения о ситуации местности (о водных, дорожных объектах иных элементов) из материалов топографо-геодезических изысканий. Топологическая и кадастровая основы явились обосновывающим базисом для формирования проектных границ земельных участков и планирования дальнейших мероприятий и юридических действий по их образованию путем раздела исходных (стоящих на кадастровом учете) земельных участков и предоставлению испрашиваемых образуемых участков для строительства (реконструкции) и дальнейшей эксплуатации объекта строительства.

Граница земельного участка устанавливалась в согласно СН 456-73 «Нормы отвода земель для магистральных водоводов и канализационных коллекторов».

Постановлением правительства РФ от 30 июля 2009г. №621 «Об утверждении формы карты (плана) объекта землеустройства и требований к ее составлению», Постановлением Правительства РФ от 20 августа 2009г. М688 «Об утверждении правил установления на местности границ объектов землеустройства». Работы выполнены в соответствии с требованиями: «Инструкция по межеванию земель»-1996г; «Требования к оформлению документов о межевании, предоставляемых для постановки земельных участков на кадастровый учет» - приказ Росземкадастра №- П\327 от 02.10.2002г.; «Методические рекомендации по проведению межевания объектов землеустройства» от 17.02.2003г.с учетом утвержденных изменений от 18.04.2003 года.

*Система координат МСК-46.*

*Площадь полосы отвода вычислена по координатам углов поворотов границы на персональном ЭВМ по программе Digital и составила по фактически сложившейся границе на момент выполнения работ 31663 м. кв.*

*Территория межевания состоит из 23 участков:*

*участок № 1 – 6695 кв.м (расположен в кадастровом участке (46:11:071301:135)  
правообладатель: Курский КЭЧ МО РФ;*

*участок № 2 – 11 кв.м (расположен в кадастровом квартале (46:11:070701)  
неразграниченные государственные земли;*

*участок № 3 – 2501 кв.м (расположен в кадастровом квартале (46:11:070701)  
неразграниченные государственные земли;*

*участок № 4 – 2111 кв.м (расположен в кадастровом квартале (46:11:071301:135)  
правообладатель: Курский КЭЧ МО РФ;*

*участок № 5 – 468 кв.м (расположен в кадастровом участке (46:11:071301:15)  
правообладатель: ФГУП "Юго-Восточная жел. дорога";*

*участок № 6 – 3620 кв.м (расположен в кадастровом квартале (46:11:071301)  
неразграниченные государственные земли;*

*участок № 7 – 183 кв.м (расположен в кадастровом квартале (46:11:200603)  
неразграниченные государственные земли;*

*участок № 8 – 22 кв.м (расположен в кадастровом участке (46:11:200603:10)  
земли государственной собственности;*

*участок № 9 – 478 кв.м (расположен в кадастровом участке (46:11:200603:11)  
правообладатель: Алексеева Ирина Владимировна;*

*участок № 10 – 2186 кв.м (расположен в кадастровом участке (46:11:200603:1)  
правообладатель: Пашкова Ольга Александровна, Иванова Александра Владимировна;*

*участок № 11 – 1725 кв.м (расположен в кадастровом участке (46:11:200603:8)  
правообладатель: Алексеева Ирина Владимировна;*

*участок № 12 – 1626 кв.м (расположен в кадастровом участке (46:11:200603:5)  
правообладатель: Бобынцева Анна Сергеевна;*

*участок № 13 – 2136 кв.м (расположен в кадастровом участке (46:11:200603:2)  
правообладатель: ООО "Парк Остров";*

*участок № 14 – 417 кв.м (расположен в кадастровом квартале (46:11:200603)  
неразграниченные государственные земли;*

*участок № 15 – 117 кв.м (расположен в кадастровом квартале (46:11:200604)  
неразграниченные государственные земли;*

*участок № 16 – 3275 кв.м (расположен в кадастровом квартале (46:11:200102)  
неразграниченные государственные земли;*

*участок № 17 – 52 кв.м (расположен в кадастровом квартале (46:11:200610)  
неразграниченные государственные земли;*

*участок № 18 – 699 кв.м (расположен в кадастровом участке (46:11:200610:3)  
правообладатель: Бобынцева Анна Сергеевна , Бобынцев Иван Николаевич;*

*участок № 19 – 72 кв.м (расположен в кадастровом квартале (46:11:200610)  
неразграниченные государственные земли;*

*участок № 20 – 83 кв.м (расположен в кадастровом участке (46:11:070701)  
неразграниченные государственные земли;*

*участок № 21 – 924 кв.м (расположен в кадастровом квартале (46:11:200611:9)  
правообладатель: Судьотин Роман Васильевич, Можейкин Олег Александрович;*


*участок № 22 – 2209 кв.м (расположен в кадастровом участке (46:11:200611:11)  
правообладатель: Хлопонин Юрий Александрович;*

*участок № 23 – 53 кв.м (расположен в кадастровом квартале (46:11:200611)  
неразграниченные государственные земли;*

*По результатам проведенных работ составлен топоплан масштаба 1:2000 и вычислена площадь постоянной полосы отвода.*





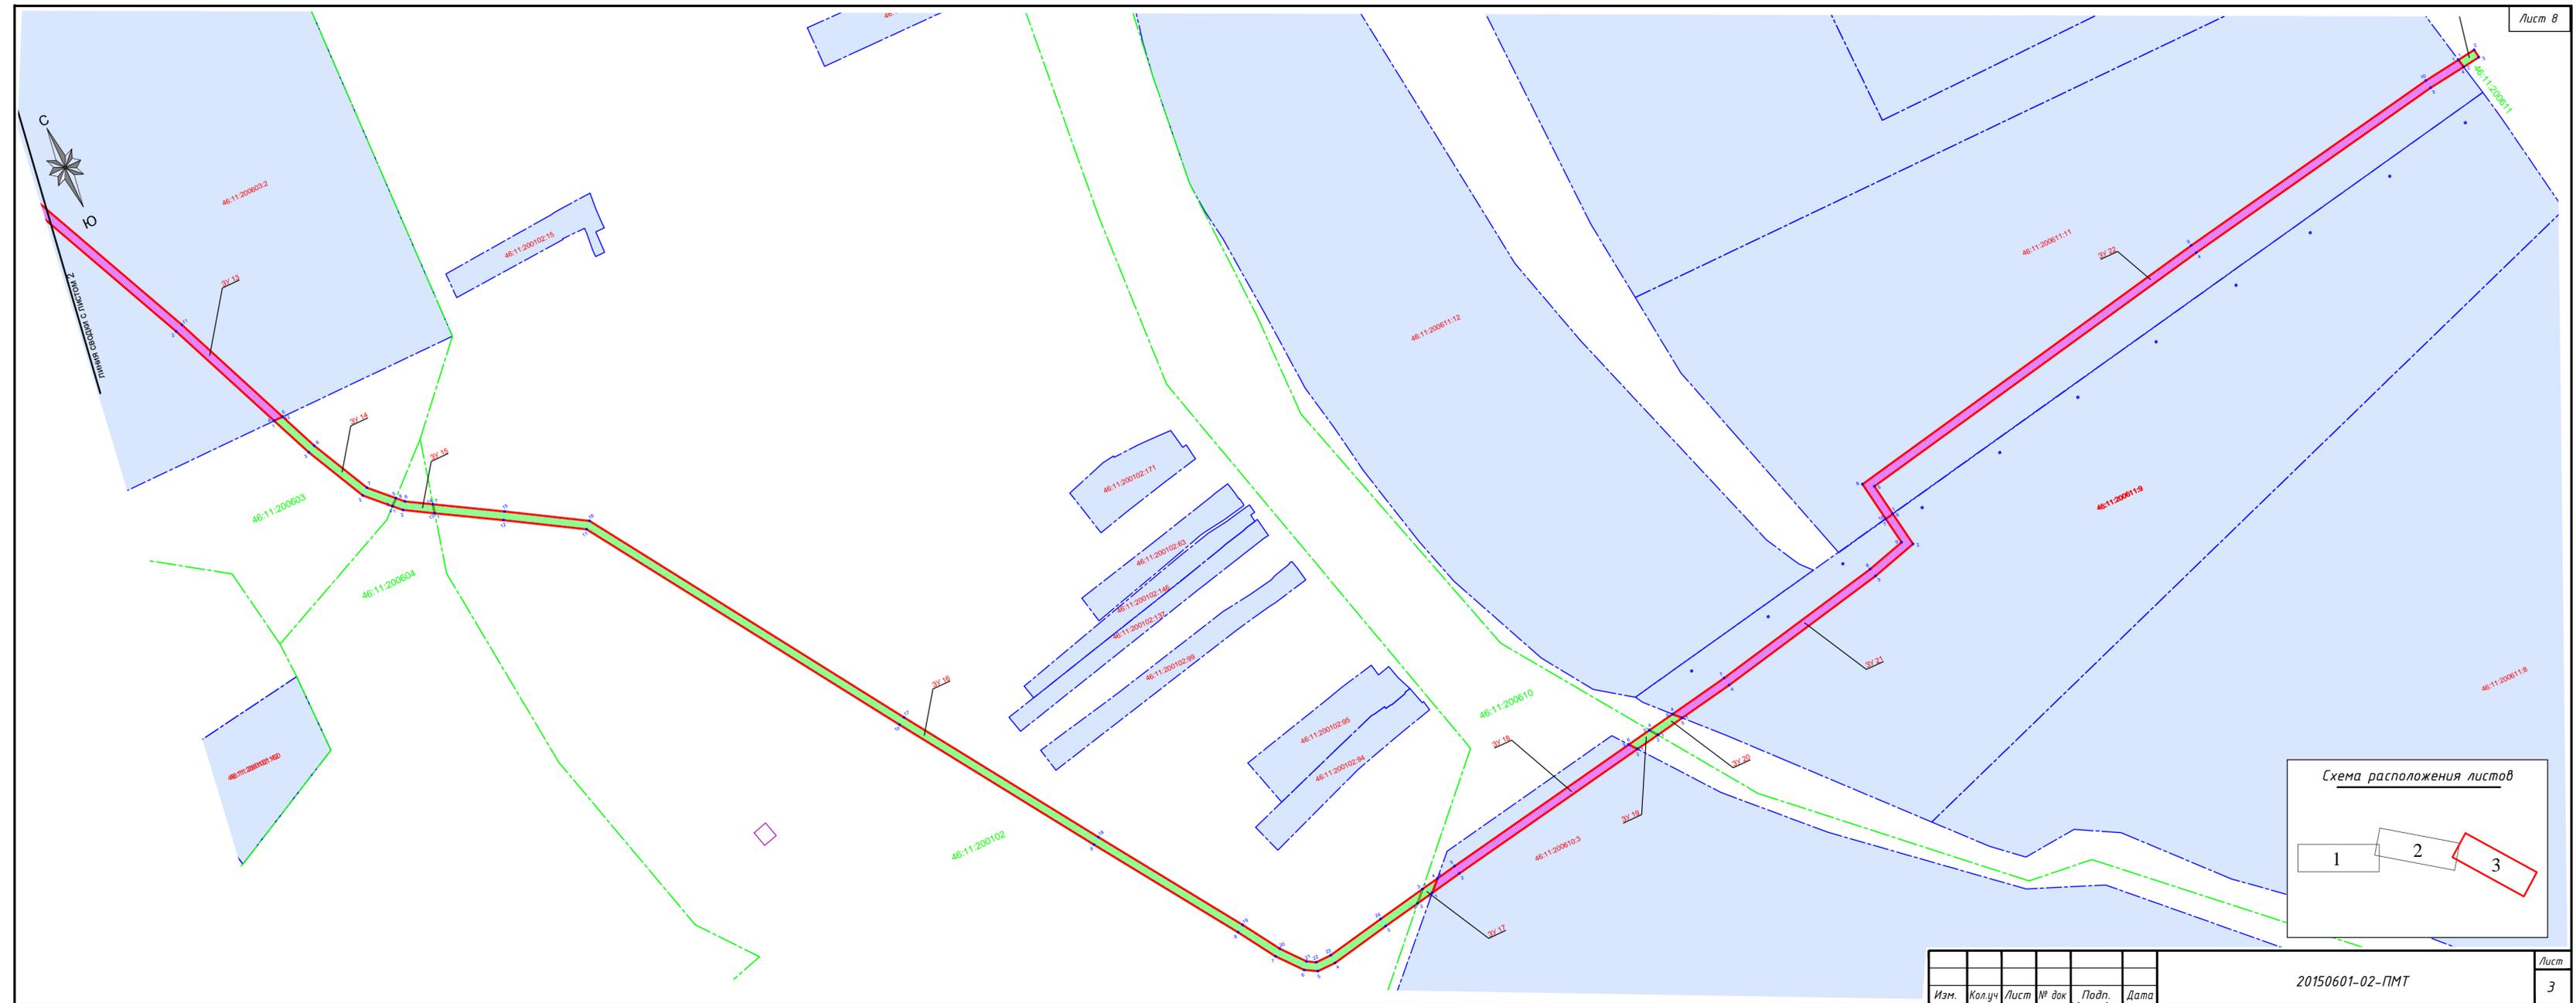

| Изм. | Кол.уч | Лист | № док | Подп. | Дата |
|------|--------|------|-------|-------|------|
|      |        |      |       |       |      |

20150601-02-ПМТ

Ведомость координат границ земельных участков.

ЗУ 1 (46:11:071301:135)

Table with 5 columns: №, X, Y, Длина, Угол. Contains 80 rows of coordinate data for plot 1.

площадь: 6695 м. кв.

ЗУ 2 (46:11:070701)

Table with 5 columns: №, X, Y, Длина, Угол. Contains 3 rows of coordinate data for plot 2.

площадь: 11 м. кв.

ЗУ 3 (46:11:070701)

Table with 5 columns: №, X, Y, Длина, Угол. Contains 42 rows of coordinate data for plot 3.

площадь: 2501 м. кв.

ЗУ 5 (46:11:071301:15)

Table with 5 columns: №, X, Y, Длина, Угол. Contains 10 rows of coordinate data for plot 5.

площадь: 468 м. кв.

ЗУ 7 (46:11:200603)

Table with 5 columns: №, X, Y, Длина, Угол. Contains 5 rows of coordinate data for plot 7.

площадь: 183 м. кв.

ЗУ 4 (46:11:071301:135)

Table with 5 columns: №, X, Y, Длина, Угол. Contains 36 rows of coordinate data for plot 4.

площадь: 2111 м. кв.

ЗУ 8 (46:11:200603:10)

Table with 5 columns: №, X, Y, Длина, Угол. Contains 6 rows of coordinate data for plot 8.

площадь: 22 м. кв.

ЗУ 9 (46:11:200603:11)

Table with 5 columns: №, X, Y, Длина, Угол. Contains 9 rows of coordinate data for plot 9.

площадь: 478 м. кв.

ЗУ 6 (46:11:071301)

Table with 5 columns: №, X, Y, Длина, Угол. Contains 50 rows of coordinate data for plot 6.

площадь: 3620 м. кв.

Table with 6 columns: Изм., Кол.уч, Лист, № док, Подп., Дата.

20150601-02-ПМТ

## Ведомость координат границ земельных участков.

ЗУ 10 (46:11:200603:1)

| №  | X           | Y             | Длина  | Угол       |
|----|-------------|---------------|--------|------------|
| 1  | 416 459.330 | 1 308 267.610 | 41.889 | 126°26'16" |
| 2  | 416 434.450 | 1 308 301.310 | 15.325 | 120°40'54" |
| 3  | 416 426.630 | 1 308 314.490 | 13.491 | 099°38'38" |
| 4  | 416 424.370 | 1 308 327.790 | 33.499 | 096°15'19" |
| 5  | 416 420.720 | 1 308 361.090 | 74.518 | 100°37'31" |
| 6  | 416 406.980 | 1 308 434.330 | 82.604 | 101°27'05" |
| 7  | 416 390.580 | 1 308 515.290 | 26.757 | 100°29'12" |
| 8  | 416 385.710 | 1 308 541.600 | 35.670 | 102°14'10" |
| 9  | 416 378.150 | 1 308 576.460 | 9.860  | 098°09'47" |
| 10 | 416 376.750 | 1 308 586.220 | 10.685 | 084°11'55" |
| 11 | 416 377.830 | 1 308 596.850 | 18.765 | 063°40'51" |
| 12 | 416 386.150 | 1 308 613.670 | 27.412 | 054°54'15" |
| 13 | 416 401.910 | 1 308 636.098 | 5.741  | 174°13'37" |
| 14 | 416 396.199 | 1 308 636.676 | 24.990 | 234°54'07" |
| 15 | 416 381.830 | 1 308 616.230 | 20.053 | 243°42'58" |
| 16 | 416 372.950 | 1 308 598.250 | 12.193 | 264°09'47" |
| 17 | 416 371.710 | 1 308 586.120 | 10.649 | 278°12'22" |
| 18 | 416 373.230 | 1 308 575.580 | 35.772 | 282°14'00" |
| 19 | 416 380.810 | 1 308 540.620 | 26.737 | 280°29'41" |
| 20 | 416 385.680 | 1 308 514.330 | 82.604 | 281°27'05" |
| 21 | 416 402.080 | 1 308 433.370 | 74.294 | 280°37'35" |
| 22 | 416 415.780 | 1 308 360.350 | 33.448 | 276°13'50" |
| 23 | 416 419.410 | 1 308 327.100 | 14.576 | 279°38'13" |
| 24 | 416 421.850 | 1 308 312.730 | 16.491 | 300°42'06" |
| 25 | 416 430.270 | 1 308 298.550 | 42.145 | 306°27'04" |
| 26 | 416 455.310 | 1 308 264.650 | 50.611 | 306°13'33" |
| 27 | 416 485.220 | 1 308 223.822 | 11.657 | 100°52'19" |
| 28 | 416 483.021 | 1 308 235.270 | 40.089 | 126°13'30" |

площадь: 2186 м. кв.

ЗУ 11 (46:11:200603:8)

| №  | X           | Y             | Длина   | Угол       |
|----|-------------|---------------|---------|------------|
| 1  | 416 585.595 | 1 308 927.220 | 5.100   | 164°50'02" |
| 2  | 416 580.672 | 1 308 928.554 | 35.442  | 243°13'55" |
| 3  | 416 564.710 | 1 308 896.910 | 101.325 | 240°26'40" |
| 4  | 416 514.730 | 1 308 808.770 | 84.317  | 235°11'32" |
| 5  | 416 466.600 | 1 308 739.540 | 82.372  | 235°58'34" |
| 6  | 416 420.510 | 1 308 671.270 | 42.282  | 234°54'07" |
| 7  | 416 396.199 | 1 308 636.676 | 5.741   | 354°13'37" |
| 8  | 416 401.910 | 1 308 636.098 | 39.516  | 054°54'15" |
| 9  | 416 424.630 | 1 308 668.430 | 82.388  | 055°59'02" |
| 10 | 416 470.720 | 1 308 736.720 | 84.516  | 055°11'15" |
| 11 | 416 518.970 | 1 308 806.110 | 101.664 | 060°26'58" |
| 12 | 416 569.110 | 1 308 894.550 | 36.593  | 063°13'28" |

площадь: 1725 м. кв.

ЗУ 12 (46:11:200603:5)

| № | X           | Y             | Длина   | Угол       |
|---|-------------|---------------|---------|------------|
| 1 | 416 729.571 | 1 309 219.564 | 5.532   | 180°12'39" |
| 2 | 416 724.039 | 1 309 219.543 | 58.733  | 244°56'17" |
| 3 | 416 699.160 | 1 309 166.340 | 168.605 | 243°40'30" |
| 4 | 416 624.390 | 1 309 015.220 | 97.068  | 243°13'55" |
| 5 | 416 580.672 | 1 308 928.554 | 5.100   | 344°50'02" |
| 6 | 416 585.595 | 1 308 927.220 | 96.060  | 063°13'28" |
| 7 | 416 628.870 | 1 309 012.980 | 168.686 | 063°40'52" |
| 8 | 416 703.660 | 1 309 164.180 | 61.145  | 064°55'41" |

площадь: 1626 м. кв.

ЗУ 13 (46:11:200603:2)

| №  | X           | Y             | Длина   | Угол       |
|----|-------------|---------------|---------|------------|
| 1  | 416 646.062 | 1 309 507.209 | 76.539  | 337°02'46" |
| 2  | 416 716.540 | 1 309 477.360 | 114.732 | 335°10'30" |
| 3  | 416 820.670 | 1 309 429.190 | 59.119  | 245°54'38" |
| 4  | 416 796.540 | 1 309 375.220 | 121.351 | 245°03'55" |
| 5  | 416 745.380 | 1 309 265.180 | 50.380  | 244°56'17" |
| 6  | 416 724.039 | 1 309 219.543 | 5.532   | 000°12'39" |
| 7  | 416 729.571 | 1 309 219.564 | 48.021  | 064°55'41" |
| 8  | 416 749.920 | 1 309 263.060 | 121.388 | 065°04'24" |
| 9  | 416 801.080 | 1 309 373.140 | 64.096  | 065°54'08" |
| 10 | 416 827.250 | 1 309 431.650 | 119.761 | 155°10'13" |
| 11 | 416 718.560 | 1 309 481.940 | 78.695  | 157°02'57" |
| 12 | 416 646.094 | 1 309 512.626 | 5.417   | 269°39'34" |

площадь: 2136 м. кв.

ЗУ 14 (46:11:200603)

| № | X           | Y             | Длина  | Угол       |
|---|-------------|---------------|--------|------------|
| 1 | 416 572.696 | 1 309 548.754 | 18.362 | 314°41'25" |
| 2 | 416 585.610 | 1 309 535.700 | 39.811 | 333°12'58" |
| 3 | 416 621.150 | 1 309 517.760 | 27.054 | 337°02'46" |
| 4 | 416 646.062 | 1 309 507.209 | 5.417  | 089°39'34" |
| 5 | 416 646.094 | 1 309 512.626 | 24.808 | 157°02'57" |
| 6 | 416 623.250 | 1 309 522.300 | 38.827 | 153°12'38" |
| 7 | 416 588.590 | 1 309 539.800 | 17.773 | 134°40'16" |
| 8 | 416 576.095 | 1 309 552.439 | 5.013  | 227°19'11" |

площадь: 417 м. кв.

ЗУ 15 (46:11:200604)

| № | X           | Y             | Длина  | Угол       |
|---|-------------|---------------|--------|------------|
| 1 | 416 558.765 | 1 309 569.227 | 18.416 | 300°33'57" |
| 2 | 416 568.130 | 1 309 553.370 | 6.493  | 314°41'25" |
| 3 | 416 572.696 | 1 309 548.754 | 0.000  | 270°00'00" |
| 4 | 416 572.696 | 1 309 548.754 | 5.013  | 047°19'11" |
| 5 | 416 576.095 | 1 309 552.439 | 5.640  | 134°40'16" |
| 6 | 416 572.130 | 1 309 556.450 | 16.273 | 120°34'19" |
| 7 | 416 563.853 | 1 309 570.461 | 5.236  | 193°38'10" |

площадь: 117 м. кв.

ЗУ 16 (46:11:200102)

| №  | X           | Y             | Длина   | Угол       |
|----|-------------|---------------|---------|------------|
| 1  | 416 122.240 | 1 309 997.055 | 8.579   | 223°51'56" |
| 2  | 416 116.055 | 1 309 991.110 | 22.688  | 259°31'29" |
| 3  | 416 111.930 | 1 309 968.800 | 36.068  | 259°02'09" |
| 4  | 416 105.070 | 1 309 933.390 | 11.051  | 269°25'47" |
| 5  | 416 104.960 | 1 309 922.340 | 7.984   | 299°29'12" |
| 6  | 416 108.890 | 1 309 915.390 | 18.386  | 320°19'05" |
| 7  | 416 123.040 | 1 309 903.650 | 25.667  | 327°15'48" |
| 8  | 416 144.630 | 1 309 889.770 | 97.462  | 326°01'17" |
| 9  | 416 225.450 | 1 309 835.300 | 131.952 | 326°19'58" |
| 10 | 416 335.270 | 1 309 762.150 | 213.112 | 326°41'06" |
| 11 | 416 513.360 | 1 309 645.100 | 48.317  | 301°10'24" |
| 12 | 416 538.370 | 1 309 603.760 | 40.106  | 300°33'57" |
| 13 | 416 558.765 | 1 309 569.227 | 5.236   | 013°38'10" |
| 14 | 416 563.853 | 1 309 570.461 | 41.648  | 120°34'19" |
| 15 | 416 542.670 | 1 309 606.320 | 49.483  | 121°10'06" |
| 16 | 416 517.060 | 1 309 648.660 | 214.227 | 146°41'20" |
| 17 | 416 338.030 | 1 309 766.310 | 131.930 | 146°19'54" |
| 18 | 416 228.230 | 1 309 839.450 | 97.512  | 146°01'11" |
| 19 | 416 147.370 | 1 309 893.950 | 25.406  | 147°15'39" |
| 20 | 416 126.000 | 1 309 907.690 | 17.165  | 140°19'06" |
| 21 | 416 112.790 | 1 309 918.650 | 5.732   | 119°28'20" |
| 22 | 416 109.970 | 1 309 923.640 | 9.251   | 089°22'50" |
| 23 | 416 110.070 | 1 309 932.890 | 35.641  | 079°02'01" |
| 24 | 416 116.850 | 1 309 967.880 | 29.669  | 079°31'58" |

площадь: 3275 м. кв.

ЗУ 17 (46:11:200610)

| № | X           | Y             | Длина  | Угол       |
|---|-------------|---------------|--------|------------|
| 1 | 416 117.939 | 1 310 001.303 | 10.365 | 259°31'29" |
| 2 | 416 116.055 | 1 309 991.110 | 8.579  | 043°51'56" |
| 3 | 416 122.240 | 1 309 997.055 | 10.567 | 079°31'58" |
| 4 | 416 124.160 | 1 310 007.446 | 8.743  | 224°38'38" |

площадь: 52 м. кв.

ЗУ 18 (46:11:200610:3)

| № | X           | Y             | Длина   | Угол       |
|---|-------------|---------------|---------|------------|
| 1 | 416 142.903 | 1 310 143.864 | 125.423 | 260°09'05" |
| 2 | 416 121.450 | 1 310 020.290 | 19.309  | 259°31'29" |
| 3 | 416 117.939 | 1 310 001.303 | 8.743   | 044°38'38" |
| 4 | 416 124.160 | 1 310 007.446 | 12.166  | 079°31'58" |
| 5 | 416 126.370 | 1 310 019.410 | 122.790 | 080°08'54" |
| 6 | 416 147.379 | 1 310 140.389 | 5.667   | 142°10'20" |

площадь: 699 м. кв.

ЗУ 19 (46:11:200610)

| № | X           | Y             | Длина  | Угол       |
|---|-------------|---------------|--------|------------|
| 1 | 416 145.344 | 1 310 157.927 | 14.273 | 260°09'05" |
| 2 | 416 142.903 | 1 310 143.864 | 5.667  | 322°10'20" |
| 3 | 416 147.379 | 1 310 140.389 | 14.578 | 080°08'54" |
| 4 | 416 149.874 | 1 310 154.752 | 5.531  | 144°58'13" |

площадь: 72 м. кв.

ЗУ 20 (46:11:200611:9)

| № | X           | Y             | Длина  | Угол       |
|---|-------------|---------------|--------|------------|
| 1 | 416 148.283 | 1 310 174.856 | 17.182 | 260°09'05" |
| 2 | 416 145.344 | 1 310 157.927 | 5.531  | 324°58'13" |
| 3 | 416 149.874 | 1 310 154.752 | 16.176 | 080°08'54" |
| 4 | 416 152.641 | 1 310 170.690 | 6.02 9 | 136°17'31" |

площадь: 83 м. кв.

ЗУ 21 (46:11:200611:9)

| №  | X           | Y             | Длина   | Угол       |
|----|-------------|---------------|---------|------------|
| 1  | 416 203.352 | 1 310 334.778 | 20.849  | 170°49'56" |
| 2  | 416 182.770 | 1 310 338.100 | 28.381  | 254°30'34" |
| 3  | 416 175.190 | 1 310 310.750 | 105.473 | 258°22'37" |
| 4  | 416 153.940 | 1 310 207.440 | 33.071  | 260°09'05" |
| 5  | 416 148.283 | 1 310 174.856 | 6.029   | 316°17'31" |
| 6  | 416 152.641 | 1 310 170.690 | 36.346  | 080°08'54" |
| 7  | 416 158.860 | 1 310 206.500 | 105.226 | 078°22'57" |
| 8  | 416 180.050 | 1 310 309.570 | 23.752  | 074°31'07" |
| 9  | 416 186.390 | 1 310 332.460 | 16.263  | 350°50'03" |
| 10 | 416 202.445 | 1 310 329.869 | 4.992   | 079°31'43" |

площадь: 924 м. кв.

ЗУ 22 (46:11:200611:11)

| №  | X           | Y             | Длина   | Угол       |
|----|-------------|---------------|---------|------------|
| 1  | 416 302.334 | 1 310 741.600 | 5.017   | 167°53'59" |
| 2  | 416 297.429 | 1 310 742.652 | 22.564  | 262°43'18" |
| 3  | 416 294.570 | 1 310 720.270 | 165.532 | 259°56'43" |
| 4  | 416 265.670 | 1 310 557.280 | 229.693 | 259°06'04" |
| 5  | 416 222.240 | 1 310 331.730 | 19.132  | 170°49'56" |
| 6  | 416 203.352 | 1 310 334.778 | 4.992   | 259°31'43" |
| 7  | 416 202.445 | 1 310 329.869 | 24.103  | 350°50'03" |
| 8  | 416 226.240 | 1 310 326.030 | 234.581 | 079°06'07" |
| 9  | 416 270.590 | 1 310 556.380 | 165.674 | 079°56'49" |
| 10 | 416 299.510 | 1 310 719.510 | 22.270  | 082°42'49" |


площадь: 2209 м. кв.

ЗУ 23 (46:11:200611)


| № | X           | Y             | Длина  | Угол       |
|---|-------------|---------------|--------|------------|
| 1 | 416 302.334 | 1 310 741.600 | 10.767 | 082°42'49" |
| 2 | 416 303.700 | 1 310 752.280 |        |            |



Ситуационный план

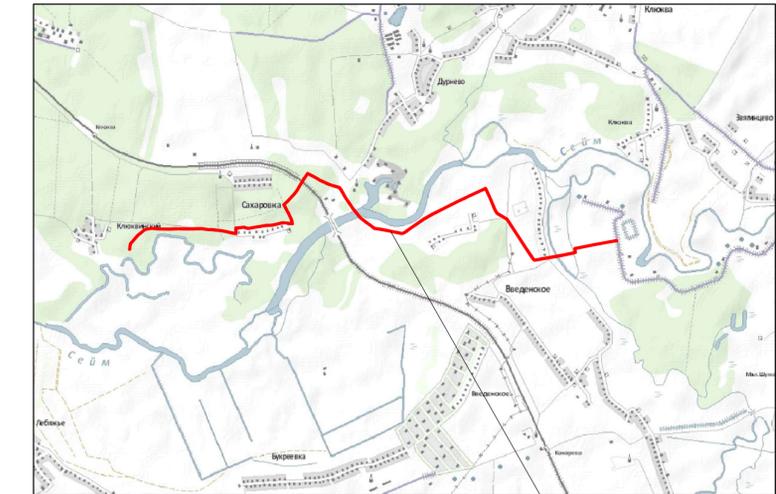

Проектируемый участок

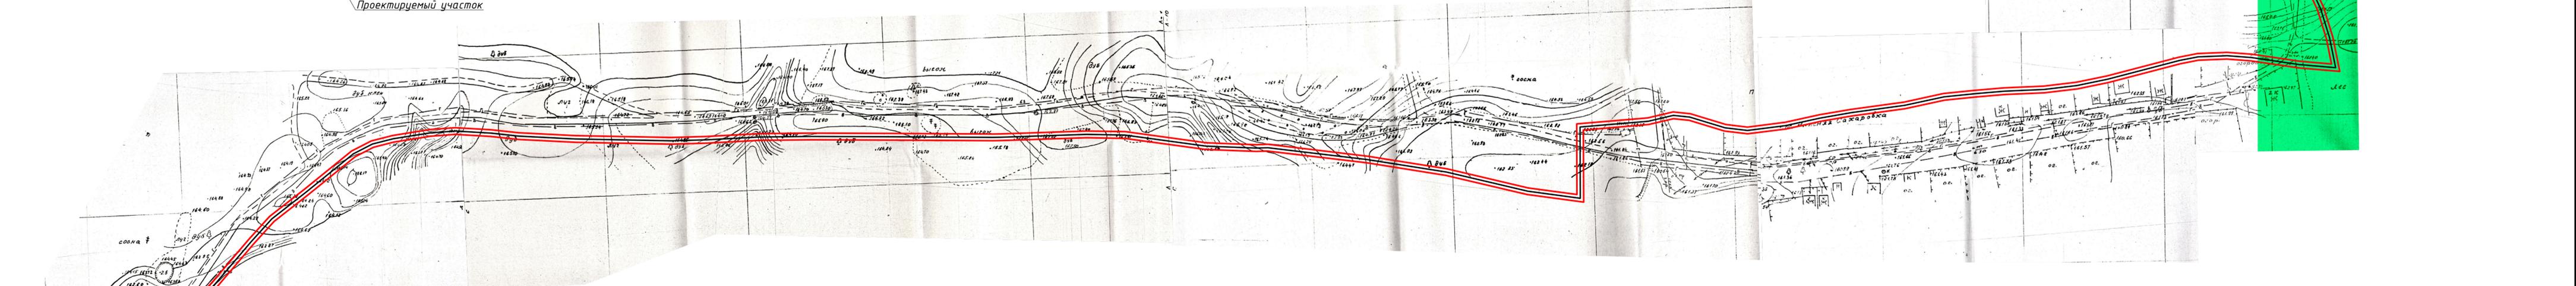



**Условные обозначения:**

- Границы зон планируемого размещения объекта
- Проектируемый газопровод
- ↔ Высоковольтная линия электропередачи
- ↔ Линия электропередачи
- Теплотрасса
- в — Водопровод
- к — Канализация
- г — Газопровод
- Кабель связи



|   |       |            |       |                |      |
|---|-------|------------|-------|----------------|------|
| 20150601-02-ПМТ   |       |            |       |                |      |
| Проект межевания территории   |       |            |       |                |      |
| "Расширение водопровода г. Курска (Шумаковский водозабор). Водовод от насосной станции II подъема Шумаковского водозабора до площадки Киевского водозабора" |       |            |       |                |      |
| Изм.  | Колуч | Лист       | № док | Подп.          | Дата |
|   |       |            |       |                |      |
| Заказчик:   |       |            |       | заказ          | Лист |
| МУП "Водоканал города Курска"   |       |            |       |                | 1 3  |
| Топоплан масштаба 1:2000.   |       |            |       | ООО "ЗЕМЛЕМЕР" |      |
| ГИП   |       | Кривцов В. |       | 05.15          |      |
| Исполнитель:  |       | Косарев А. |       | 05.15          |      |



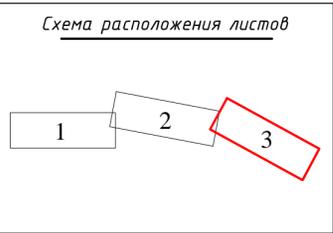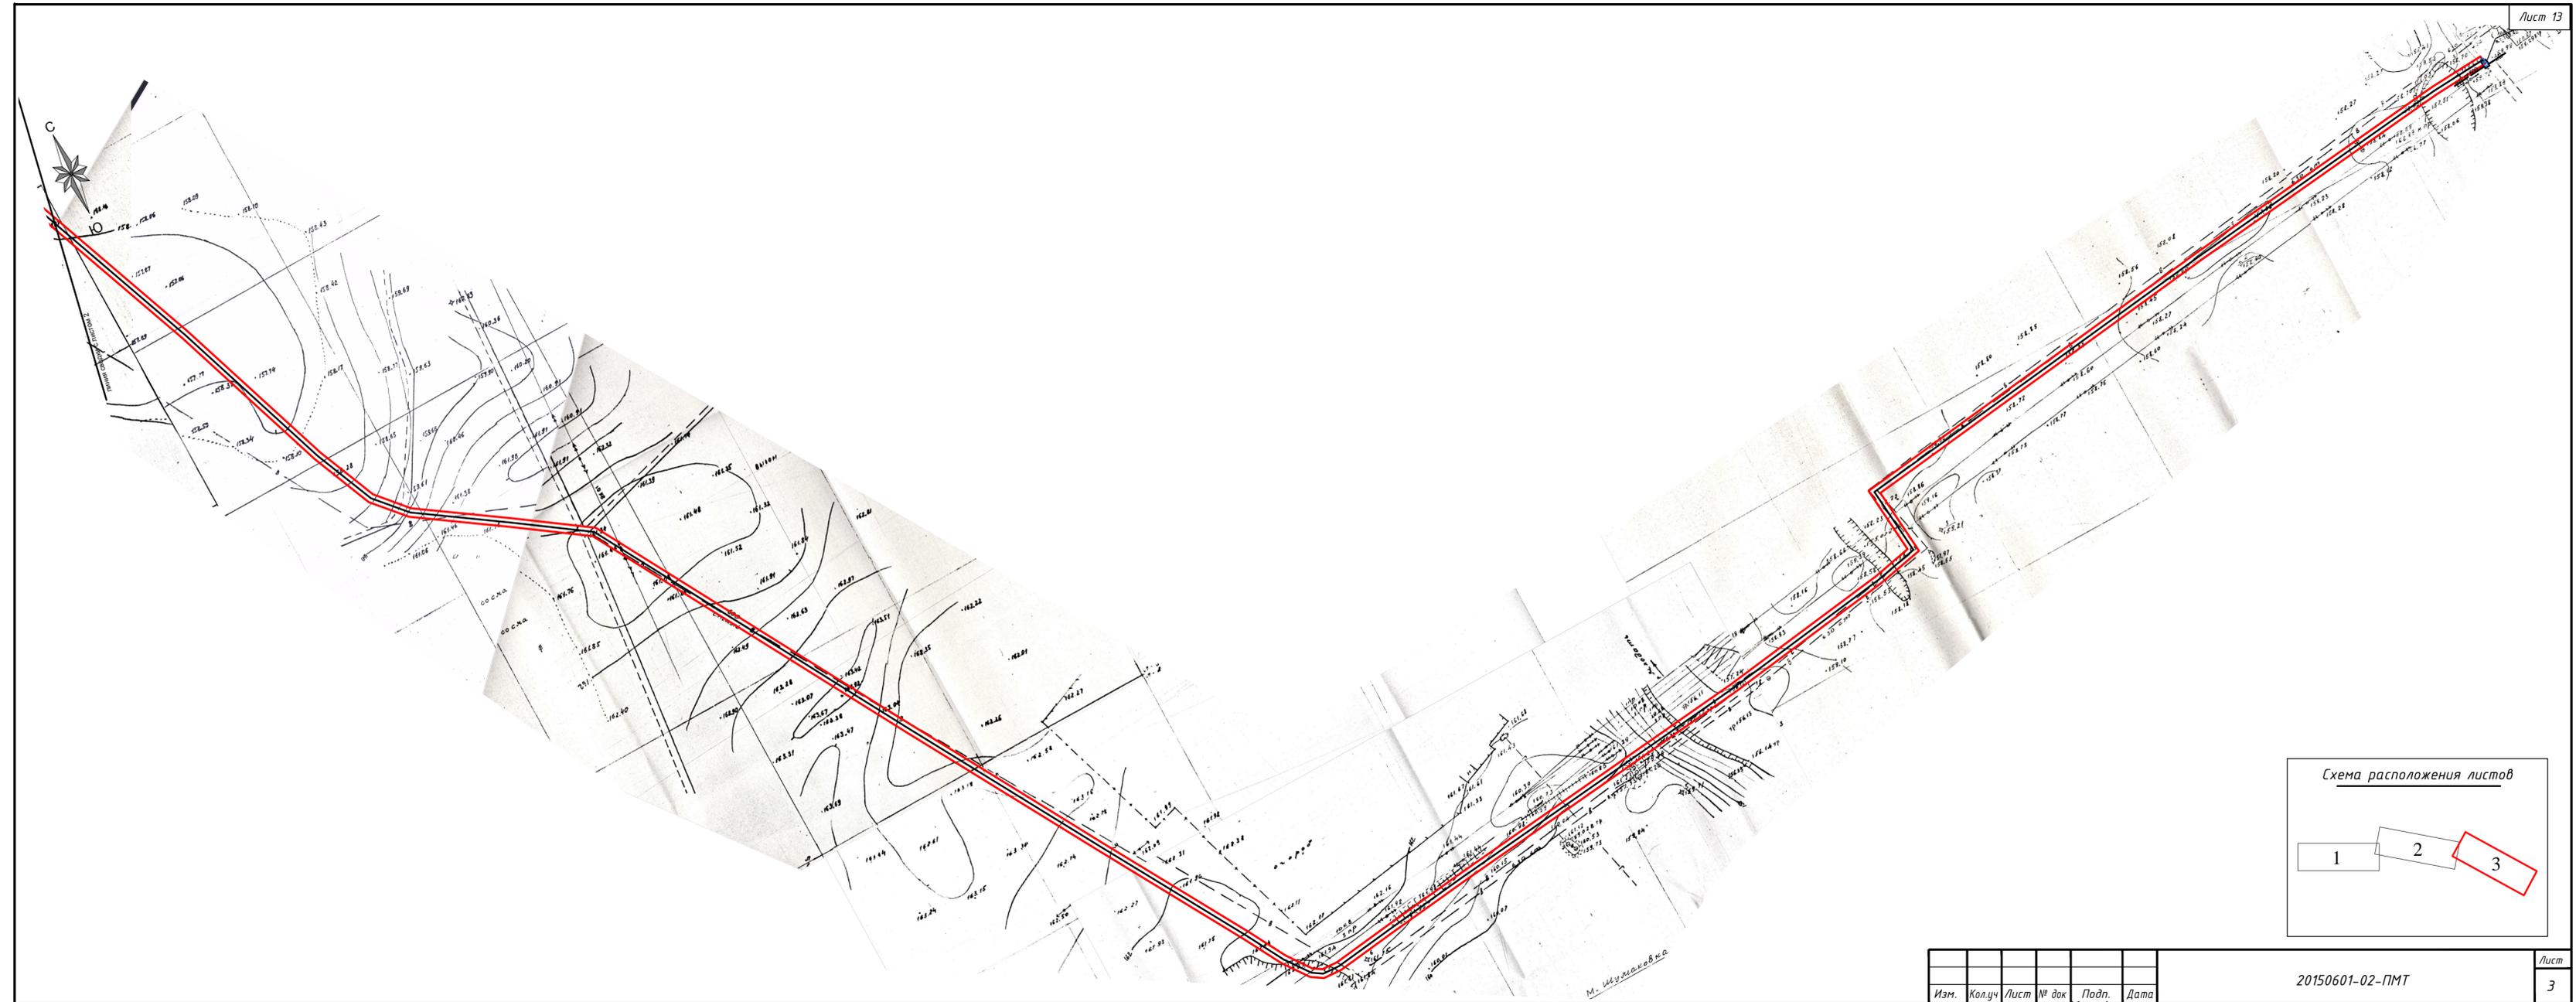

| Изм. | Кол.уч | Лист | № док | Подп. | Дата |
|------|--------|------|-------|-------|------|
|      |        |      |       |       |      |

20150601-02-ПМТ